

Senatsverwaltung für Stadtentwicklung und Umwelt – 10707 Berlin IX.C.16

FRHUG Festival GmbH & Co. KG
 Pfuelstr. 5
 10997 Berlin

Bearbeiterin Kühl
 Bearbeiter Dr. Liebrecht
 Zeichen IX C 16-133/G/16

Dienstgebäude: &
 Brückenstraße 6
 10179 Berlin-Mitte
 Zimmer 4.205
 Telefon 030 9025-2274
 Fax 030 9025-2265
 intern (925)

Datum 22.08.16

Genehmigung gemäß § 11 LImSchG Bln, zugleich der Gebührenbescheid!

Ihr Antrag vom 11.03.16, ergänzt durch Schreiben insbesondere vom 25.04.16, 19.05.16, 01.06.16, 24.06.16, 22.07.16, 28.07.16, 03.08.16, 12.08.16, 16.08.16 und 23.08.16

Anlagen

Sehr geehrte Damen und Herren,

ich genehmige **widerruflich** die von Ihnen beantragte Veranstaltung:

Bezeichnung:	„Lollapalooza Festival 2016“
Art:	Musikfestival
Ort:	Treptower Park, 12435 Berlin
Bühnenstandorte:	(siehe Lageplan, Anlage 1, Stand 20.08.16)
Bühnenprogramm:	Konzerte diverser Gruppen auf den vier Bühnen: <u>Mainstage I:</u> 10.09.16 von 12.30 bis 23.00 Uhr 11.09.16 von 12.30 bis 22.00 Uhr <u>Mainstage II:</u> 10.09.16 von 12.00 bis 20.30 Uhr 11.09.16 von 12.00 bis 20.30 Uhr

Sprechzeiten
 nach telefonischer Vereinbarung

E-Mail
 Marina.Kuehl@senstadum.berlin.de
 post@senstadum.berlin.de *

Internet
 www.stadtentwicklung.berlin.de

* Elektronische Zugangseröffnung gem. § 3a Abs. 1 VwVfG

Fahrverbindungen:

- U 8 Heinrich-Heine-Str. oder Jannowitzbrücke
- U 2 oder M 147 Märkisches Museum (kurzer Fußweg)
- S S-Bhf Jannowitzbrücke

Zahlungen bitte bargeldlos an die Landeshauptkasse Berlin:

Postbank Berlin	IBAN: DE47100100100000058100	BIC: PBNKDEFF100
Berliner Sparkasse	IBAN: DE25100500000990007600	BIC: BELADEBEXXX
Bundesbank, Filiale Berlin	IBAN: DE53100000000010001520	BIC: MARKDEF1100

	<u>Alternative Stage:</u> 10.09.16 von 12.30 bis 23.00 Uhr 11.09.16 von 12.30. bis 22.00 Uhr <u>Perry Stage:</u> 10.09.16 von 11.00 bis 23.00 Uhr 11.09.16 von 11.00 bis 22.00 Uhr
Veranstaltungszeitraum:	10.09.16 von 11.00 bis 23.00 Uhr, 11.09.16 von 11.00 bis 22.00 Uhr
weitere Betriebszeiten der Beschallungsanlagen der Bühnen (Soundchecks):	09.09.16 von 16.00 bis 20.00 Uhr 10.09.16 von 09.00 bis 11.00 Uhr 11.09.16 von 08.00 bis 11.00 Uhr

Die notwendigen Arbeiten (z.B. Auf- und Abbauarbeiten, Reparaturarbeiten) dürfen ab dem 29.08.16 bis zum 16.09.16 nach Maßgabe der Nebenbestimmungen Nr. 14 bis 17 durchgeführt werden.

Die Anlagen 1 (Lageplan, Stand 20.08.16) und Anlage 2 (Aufstellung der in Frage kommenden Adressen für eine Ersatzunterbringung) sind verbindliche Bestandteile meiner Genehmigung.

Ihr weiter gehender Antrag wird abgelehnt.

Die Notwendigkeit weiterer behördlicher Entscheidungen zur Durchführung der Veranstaltung ist bekannt. Diese Genehmigung wird unter der Bedingung erteilt, dass das Bezirksamt Treptow-Köpenick von Berlin die Nutzung der erforderlichen Flächen im Treptower Park für die Veranstaltung vollziehbar zulässt.

Nebenbestimmungen

Allgemeines

1. **Auflagenvorbehalt:** Die nachträgliche Aufnahme, Änderung oder Ergänzung einer oder mehrerer der nachfolgenden Auflagen bleibt vorbehalten (§ 36 Abs. 2 Nr. 5 VwVfG).
2. Die Genehmigung bzw. eine Kopie ist vor Ort (Leitstelle) bereitzuhalten und den kontrollierenden Mitarbeiterinnen und Mitarbeitern der Verwaltung und der Polizei vorzulegen.
3. Die Anwohnerinnen und Anwohner im Einwirkungsbereich der Veranstaltung, insbesondere in den Straßenzügen Eisenstraße, An den Treptowers, Am Treptower Park (inkl. der Seitenstraßen Puderstraße, Herkomerstraße, Hans-Thoma-Straße und Moosdorfstraße), Friedrich-Junge-Straße, Defreggerstraße, Puschkinallee, Alt-Stralau, Dora-Benjamin-Straße und Tunnelstraße sind rechtzeitig, **d.h. spätestens bis zum 29.08.16** durch Wurfsendungen von Ort, über Zeit und Art der Veranstaltung zu unterrichten und um Verständnis für Ruhestörungen zu bitten. Es ist anzugeben, an wen sich eine Beschwerdeführerin oder ein Beschwerdeführer bei Ihnen wenden kann (Name und Telefonnummer).

Alternativ können Anwohnerinnen und Anwohner im Einwirkungsbereich der Veranstaltung **spätestens bis zum 29.08.16**, auch in anderer gleichwertiger Form informiert werden, z.B. durch Veröffentlichung in den Medien oder durch Plakate. Dabei ist anzugeben, an wen sich eine Beschwerdeführerin oder ein Beschwerdeführer bei Ihnen wenden kann (Name und Telefonnummer).

Sie haben die telefonische Erreichbarkeit für den gesamten Zulassungszeitraum zu gewährleisten.

Sie legen mir spätestens bis zum 29.08.16 eine Kopie dieser Wurfsendung sowie eine Liste der Straßen, wo die entsprechende Anwohnerinformation verteilt wurde, vor. Alternativ senden Sie mir bis spätestens fünf Tage vor Beginn der Veranstaltung entsprechende Belege über eine Information in gleichwertiger Form zu (z.B. Plakatentwurf, Internetlink).

4. Vereinbarungen, die das Verhältnis zwischen Ihnen und Dritten regeln, befreien Sie nicht von Ihrer Verantwortlichkeit als Genehmigungsinhaberin für die Einhaltung der Genehmigung einschließlich der Nebenbestimmungen und der Beachtung der Hinweise bei Durchführung der Veranstaltung.

Veranstaltungsbetrieb

5. Elektroakustisch verstärkte Musikdarbietungen oder Werbeansagen an den Gastronomie-, Verkaufs- und Informationsständen sind verboten.
6. Zum Schutz der Nachbarschaft vor unzumutbaren Störungen durch die Veranstaltung darf der nach der VeranStLärmVO ermittelte Beurteilungspegel L_r am maßgeblichen Immissionsort 0,5 m vor der Mitte des geöffneten Fensters des von den Geräuschen am stärksten betroffenen schutzwürdigen Raumes oder an einem vergleichbaren Messort folgende maximal zulässige Beurteilungspegel im genannten Tageszeitraum nicht überschreiten:

09.09.16 von 06.00 bis 22.00 Uhr: $L_r = 65 \text{ dB(A)}$

10.09.16 von 07.00 bis 23.00 Uhr $L_r = 90 \text{ dB(A)}$

11.09.16 von 06.00 bis 22.00 Uhr $L_r = 90 \text{ dB(A)}$

Die genauen Messorte sind im Rahmen einer gemeinsamen Begehung mit der Veranstalterseite (einschließlich Tontechnik und beauftragter Messstelle) am 08.09.16 (Termin noch in Abstimmung) durch SenStadtUm zu bestimmen.

Gemäß § 7 VeranStLärmVO wird am 10.09.16 die Nachtzeit um eine Stunde hinausgeschoben und somit die Tageszeit auf 07.00 bis 23.00 Uhr festgelegt.

Die maximal zulässigen Beurteilungspegel erfassen die Summe der Geräusche aller relevanten Schallquellen der Veranstaltung am jeweiligen Immissionsort und gelten für den gesamten Veranstaltungszeitraum einschließlich erforderlicher Sound- und Linechecks sowie Einmessarbeiten.

Beurteilungsgrundlage sind die Taktmaximal-Mittelungspegel mit einer Taktzeit von 5 s ($L_{AF-T_{eq}}$). Hierin ist der Zuschlag K_I für Impulshaltigkeit enthalten. Der Zuschlag K_T ist mit 6 dB zu berücksichtigen.

Einzelne kurzzeitige Geräuschspitzen dürfen die maximal zulässigen Beurteilungspegel im Tageszeitraum

am 09.09.16 um nicht mehr als 25 dB(A) und

am 10.09. und 11.09.16 um nicht mehr als 10 dB(A) überschreiten.

7. Die verwendeten Basslautsprecher sind an allen Bühnen kardiod als Array aufzustellen. Um eine ausreichende Rückdämpfung der Bass Arrays zu gewährleisten, sind die Beschallungsanlagen im Zuge der Einpegelung so einzumessen und zu begrenzen, dass die beiden folgenden frequenzabhängigen Pegeldifferenzen eingehalten werden:

Terzmitten- frequenz	$L_{eq, \text{ ohne kardoiden Betrieb }} - L_{eq, \text{ mit kardiodem Betrieb }}$ (Messpunkt je Bühne siehe Tabelle 3)	$L_{eq, \text{ vor der Bühne }} - L_{eq, \text{ hinter der Bühne }}$ (im kardioden Betrieb, Messpunkt jeweils 20 m von dem Bass Array entfernt)
[Hz]	[dB]	[dB]
40	10	10

50	10	15
63	10	15
80	10	15

(Tabelle 1: Frequenzabhängige Pegeldifferenzen zum Nachweis der Wirksamkeit der kardioiden Basssysteme)

Als Nachweisorte der Wirksamkeit der kardioiden Basssysteme nach Tabelle 1, Spalte 2 werden je Bühne folgende Messpunkte festgelegt:

Bühne	Messpunkt
Mainstage I	Vor dem Wohnhaus Am Treptower Park 27
Mainstage II	Vor dem Wohnhaus Am Treptower Park 20
Alternative Stage	20 m hinter dem Bass Array
Perry Stage	20 m hinter dem Bass Array

Basslautsprecher sind ausschließlich am Boden aufzustellen. Um die Abstrahlung der dominanten Terzen im Bassbereich örtlich in Bodennähe zu halten, ist die Trennfrequenz zwischen den Basslautsprechern am Boden und geflogenen Systemen bei 90 Hz anzusetzen.

Während der gesamten Veranstaltung sind die tieffrequenten Geräusche im Bereich von 40 bis 90 Hertz bestmöglich zu reduzieren.

8. Die Einhaltung der Werte ist **durch eine von Ihnen beauftragte, nach § 29 b BImSchG bekannt gegebene Messstelle** (gleichgestellt sind Messstellen, die vor dem 02. Mai 2013 nach § 26 BImSchG bekannt gegeben wurden) messtechnisch zu überwachen.

Das Ergebnis der messtechnischen Überwachung (Mittelungspegel mit Frequenzbewertung A und C, Maximalpegel mit Frequenzbewertung A sowie stichprobenartig Terzspektren während der Haupt-Acts) sowie der Nachweis über die Wirksamkeit der kardioiden Basssysteme müssen schriftlich dokumentiert werden. Aus der Dokumentation muss hervorgehen, welche Maßnahmen zur Einhaltung der vorgegebenen Werte getroffen worden sind. Sie muss mir zum o.g. Geschäftszeichen unverzüglich vorgelegt werden.

9. Alle Kosten, die im Zusammenhang mit der Durchführung der vorgenannten Überwachung und Dokumentation entstehen, haben Sie zu tragen.
10. Die Soundchecks müssen so kurz wie möglich gehalten werden.
11. Für alle Wohnungen mit einem schutzbedürftigen Raum im Einwirkungsbereich der Veranstaltung, bei dem 0,5 m vor der Mitte des geöffneten Fensters voraussichtlich Beurteilungspegel L_p größer oder gleich 80 dB(A) einwirken werden, haben Sie den Anwohnerinnen und Anwohnern für die Zeit vom 10.09.16, 8:00 Uhr bis zum 12.09.16, 10:00 Uhr, je Wohnung als Ausweichmöglichkeit vor den Lärmbeeinträchtigungen der Konzerttage in Wohnortnähe (innerhalb Berlins bis 10 km Entfernung zum Treptower Park) eine angemessene Ersatz-Unterbringung einschließlich Verpflegung oder Küche spätestens am 29.08.16 durch Wurf-sendung mit Ihren entsprechenden Kontaktdaten anzubieten und auf Wunsch für den angegebenen Zeitraum zur Verfügung zu stellen (oder) die Rechnungsabwicklung und Übernahme der dafür entstehenden Kosten durch eine umgehend auszustellende entsprechende schriftliche Bestätigung sicherzustellen. Angemessen ist die Ersatz-Unterbringung dann, wenn sie für je zwei Bewohnerinnen/Bewohner einer Wohnung grundsätzlich ein Doppelzimmer in derselben Einrichtung bereitstellt. Bei ungerader Bewohneranzahl ist statt eines weiteren Doppelzimmers ein weiteres Einzelzimmer ausreichend.

Die Möglichkeit, sich von Ihnen eine Ersatz-Unterbringung zur Verfügung stellen zu lassen, ist bis zum 05.09.16 aufrecht zu erhalten. Die Möglichkeit, sich eine Ersatz-Unterbringung selbst zu suchen und dies mit Ihnen abzustimmen, ist bis zum 11.09.16, 10:00 Uhr aufrecht zu erhalten.

Hinsichtlich der Höhe der von Ihnen zu übernehmenden Unterbringungskosten (einschließlich Verpflegung/Küche) können Sie die Anwohnerinnen und Anwohner auf die Kosten für die jeweils erforderliche, Ihnen bis zum 05.09.16 tatsächlich verfügbare Ersatz-Unterbringung verweisen (schriftliches Angebot).

Sofern die Übernachtungsmöglichkeit nicht zu Fuß vom Wohnort erreichbar ist, sind die Kosten für Anreise und Abreise mit dem öffentlichen Personennahverkehr in Höhe des Wertes eines Einzelfahrscheines zu erstatten. Die Erstattung ist unverzüglich für jeden Tag, an dem die Ersatz-Unterbringung in Anspruch genommen wird, für eine Hin- und eine Rückfahrt pro Person auf Vorlage der entsprechenden Fahrkarten zu leisten. Suchen sich die Anwohnerinnen und Anwohner freiwillig eine weiter entfernte Unterkunft oder sind sie mit dem Pkw unterwegs, sind pro Person die jeweiligen Kosten für Hin- und Rückfahrt Einzelfahrschein Berlin AB erstattungsfähig. Als Nachweis dient dann eine schriftliche Bestätigung der Unterkunft zum Aufenthaltszeitraum.

Diese Regelung gilt für die Wohnungen der Häuser, die in der Anlage 2 aufgelistet sind, insbesondere in der Puschkinallee 16, 17, 35 bis 41.

12. Die benötigte elektrische Energie ist dem zur Verfügung stehenden Netz zu entnehmen. Sollte dies nicht möglich sein, dürfen nur Stromaggregate verwendet werden, die mit einem Partikelminderungssystem mit einer Abscheideeffizienz über alle Partikelgrößen von über 90 % ausgestattet sind. Der Nachweis, dass diese Anforderungen eingehalten werden, kann z. B. durch folgende Zertifizierungen des Systems erbracht werden:

- VERT (Verification of Emission Reduction Technologies –Schweizer Standards)
- FAD /Förderkreis Abgasnachbehandlungstechnologien für Dieselmotoren)
- UNECE-Richtlinie 132 für Nachrüstsysteme (REC-Richtlinie Stufe 1, Klasse 1 und 2)

Dem entsprechen Maschinen, die gekennzeichnet sind mit der dunkelgrünen Plakette für Baumaschinen gemäß der Internetseite

<http://www.stadtentwicklung.berlin.de/umwelt/luftqualitaet/de/baumaschinen/plaketten.shtml>

13. Der Gebrauch von Trommeln, Druckluftfärfaren und anderen Geräten zur Lärmerzeugung ist nicht zulässig. Durch entsprechende Eingangskontrollen haben Sie die Einhaltung dieser Nebenbestimmung sicherzustellen.

Notwendige Arbeiten

14. Die Auf- und Abbauarbeiten sind so zu planen, dass die lautstarken Arbeiten erst ab 07.00 Uhr durchgeführt werden.
15. Mit Lärm verbundene Arbeiten werden am Sonntag den 04.09.16 nur von 09:00 bis 13:00 Uhr und von 15:00 bis 20:00 Uhr zugelassen.
16. Unnötige Geräusche sind zu vermeiden, insbesondere das Werfen von Metallrohren beim Be- und Entladen.
17. Hup- und Hornsignale, die nicht unmittelbar der Gefahrenabwehr dienen, sind verboten.

Begründung

Rechtsgrundlage ist § 11 LImSchG Bln in Verbindung mit § 7 Abs. 1 LImSchG Bln.

Gemäß § 7 LImSchG Bln bedürfen öffentliche Veranstaltungen im Freien, von denen störende Geräusche für Dritte zu erwarten sind, einer Genehmigung. Diese kann gemäß § 11 Satz 1 LImSchG Bln bei Vorliegen eines öffentlichen Bedürfnisses widerruflich erteilt werden, wenn dies im Einzelfall unter Berücksichtigung des Schutzbedürfnisses der Nachbarschaft zumutbar ist.

Die Veranstaltung wurde an Hand der eingereichten Unterlagen überprüft. Dabei wurde festgestellt, dass störende Geräusche für Dritte zu erwarten sind und eine Genehmigung erforderlich ist.

Vor dem Hintergrund insbesondere der herausragenden Bedeutung der Veranstaltung, ihres Aus-

nahmecharakters, des Umstandes, dass bisher in diesem Jahr keine Veranstaltungen mit derartigem Störpotenzial im Treptower Park durchgeführt wurden und auch nicht geplant sind sowie den durch die Absprachen im Vorfeld und durch die Nebenbestimmungen dieses Bescheides bewirkten Immissionsreduzierungen kann die Veranstaltung nach pflichtgemäßem Ermessen trotz der zu erwartenden Lärmbelastungen einmalig genehmigt werden.

Das öffentliche Bedürfnis für die Veranstaltung ist zu bejahen. Es liegt gemäß § 11 Satz 2 LImSchG Bln in der Regel vor, wenn die Veranstaltung auf historischen, kulturellen oder sportlichen Umständen beruht oder sonst von besonderer Bedeutung ist. Es handelt sich um eine kulturelle Veranstaltung.

~~Dem öffentlichen Bedürfnis können hier insbesondere nicht die Belange des Gedächtnis-~~

Treptower Park und des Sowjetischen Ehrenmals einschließlich des Soldatenfriedhofs entgegengehalten werden. Diese Belange werden vom zuständigen Bezirksamt Treptow-Köpenick von Berlin in der Entscheidung über die Nutzung der Parkflächen berücksichtigt. Insoweit wird die Genehmigung gemäß § 36 VwVfG bedingt erteilt.

Die Veranstaltung ist auch unter Berücksichtigung des Schutzbedürfnisses der Nachbarschaft zumutbar.

Durch die Veranstaltung können gemäß dem hier geprüften vorliegenden schalltechnischen Gutachten in der Nachbarschaft des Veranstaltungsgeländes voraussichtlich Geräuschimmissionen mit Beurteilungspegeln bis zu 90 dB(A) verursacht werden. Nach dem schalltechnischen Gutachten ist dabei der Einwirkungsbereich der Veranstaltung mit Beurteilungspegeln von über 85 dB(A) ver-

Auch ist in der Nebenbestimmung Nr. 11 kein Verstoß gegen das Bestimmtheitsgebot i.S.d. § 37 Abs. 1 VwVfG zu erkennen. Sowohl die Anforderung an die Auswahl des Personenkreises als auch die Ersatzunterbringung sind genau beschrieben und lassen keinen Deutungsspielraum zu. Die Betroffenen Anwohnerinnen und Anwohner können anhand der benannten Fassadenpunkte im Bescheid wohnungsscharf ermittelt werden.

Über die hier bekannten verfahrensbeteiligten Anwohnerinnen und Anwohner hinaus äußerten sich weitere Anwohnerinnen und Anwohner. Ihre Einwände wurden, sofern sie lärmschutzrechtliche Belange betrafen, bei meiner Entscheidung gewertet bzw. berücksichtigt. Der Bescheid wird ihnen bekannt gegeben und sie werden zukünftig am Genehmigungsverfahren für Veranstaltungen im Freien mit gesamtstädtischer Bedeutung im Treptower Park beteiligt.

Folgende Anmerkungen und Einwände wurden seitens von Anwohnerinnen und Anwohner vorgebracht:

Zu hohe genehmigte Immissionswerte bei zu geringer Entfernung zur Anwohnerschaft, Gefahr einer Gesundheitsgefährdung: Gemäß § 11 VeranstaltLärmVO sind Veranstaltungen mit einem einzuhaltenden Immissionswert (zulässiger Beurteilungspegel) von 70 dB(A) als störend einzustufen; bei Veranstaltungen mit besonderer Bedeutung kann ein Immissionswert von 75 dB(A) genehmigt werden. Gemäß § 12 Absatz 2 VeranstaltLärmVO kann bei einer Veranstaltung, der eine herausragende kulturelle Bedeutung beigemessen wird, davon in sehr seltenen Fällen abgewichen werden. Diese Voraussetzungen sind wie bereits ausführlich dargelegt, gegeben. Die Nebenbestimmung Nr. 11 ist geeignet, die hohen Lärmbelastungen für die am stärksten betroffene Anwohnerschaft durch die Pflicht der Bereitstellung von Ersatzunterbringungen durch die Genehmigungsinhaberin zu umgehen. Eine Gesundheitsgefährdung ist nicht zu erwarten.

Berücksichtigung des Zuschlages K_R für Wohngebiete: Gemäß § 12 Absatz 4 wird bei störenden Veranstaltungen kein K_R in Ansatz gebracht.

Erweiterung des Angebotes einer Ersatzunterbringung auf die Friedrich-Lunze-Straße, Kreuzung

Unzureichender bzw. unvollständiger Lageplan: Der Plan wurde aktualisiert.

Absichtliche Verzögerung der Bekanntgabe des Genehmigungsbescheides: Dies ist nicht zutreffend. Auf Grund der Bedeutung, Größe und Umfangs der Veranstaltung waren umfangreiche Gespräche und Kontakte zu der Veranstalterin und involvierten Behörden sowie die Prüfungen und Wertungen der erforderlichen Unterlagen notwendig. Die Bearbeitung erfolgte in diesem Rahmen umgehend.

Soweit sich die Einwände auf Belange des Immissionsschutzes bezogen, wurden diese bei der Entscheidungsfindung berücksichtigt.

Zahlreiche von den Anwohnerinnen und Anwohnern vorgebrachte Einwände und Bedenken hinsichtlich der Standortwahl und dessen Eignung, der Veröffentlichung eines Sicherheitskonzeptes, der Verkehrsführung/-sicherung, des Verkehrslärms, des fehlenden Parkraums, der Absperrungen und Schädigungen des Treptower Parks, der Vermüllung des Parks und der näheren Wohnumgebung, des Denkmalschutzes sowie der erhöhten Gefahr von Wohnungseinbrüchen und

Schließlich ist noch zu berücksichtigen, dass auch ein sehr großer Personenkreis von Zuschauern von einer Absage betroffen wäre, der für sich grundsätzlich ein Recht auf kulturelle Teilhabe geltend machen könnte. Ein nicht unerheblicher Anteil der Besucher wird von auswärts anreisen und vielfach Anreise- und Übernachtungskosten haben. Bei einer sehr kurzfristigen Klageerhebung könnten Ticketinhaber möglicherweise nicht mehr rechtzeitig informiert werden und würden an den Veranstaltungstagen vor geschlossenen Bühnen stehen. Vandalismus kann dann nicht ausgeschlossen werden.

Demgegenüber steht das Interesse etwaiger Klägerinnen oder Kläger an der aufschiebenden Wirkung der Anfechtungsklage. Dieses Suspensivinteresse muss vorliegend gegenüber dem Vollzugsinteresse der Veranstalterseite und dem öffentlichen Interesse an der sofortigen Vollziehbarkeit dieses Bescheides zurücktreten. Das Veranstaltungskonzept und die Genehmigung enthalten umfangreiche und weitgehende Lärmschutzmaßnahmen, die dazu führen, dass die zu erwartenden Geräuschemissionen zumutbar sind.

Auch eine Klage der Veranstalterin ist insbesondere wegen der Nebenbestimmung zu den Ausweichquartieren nicht ausgeschlossen. Für den Fall einer Teilanfechtung überwiegen die Interessen der besonders stark betroffenen Anwohnerinnen und Anwohner an der Ausweichmöglichkeit

- d. Bezirksamt Friedrichshain-Kreuzberg von Berlin, Ordnungsamt
- e. Bezirksamt Mitte von Berlin, Umweltamt
- f. Bezirksamt Mitte von Berlin, Ordnungsamt
- g. die Verfahrensbeteiligten

Anlage 1: Lageplan Stand: 20.08.16

Anlage 2: Liste der betroffenen Wohnungen gem. Nebenbestimmung Nr. 11


Anlage 3: Fundstellenverzeichnis

Mit freundlichen Grüßen


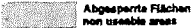
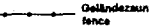

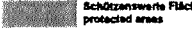

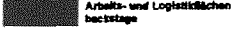
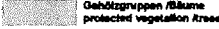
Im Auftrag

C. Zandanello

Aufage 1

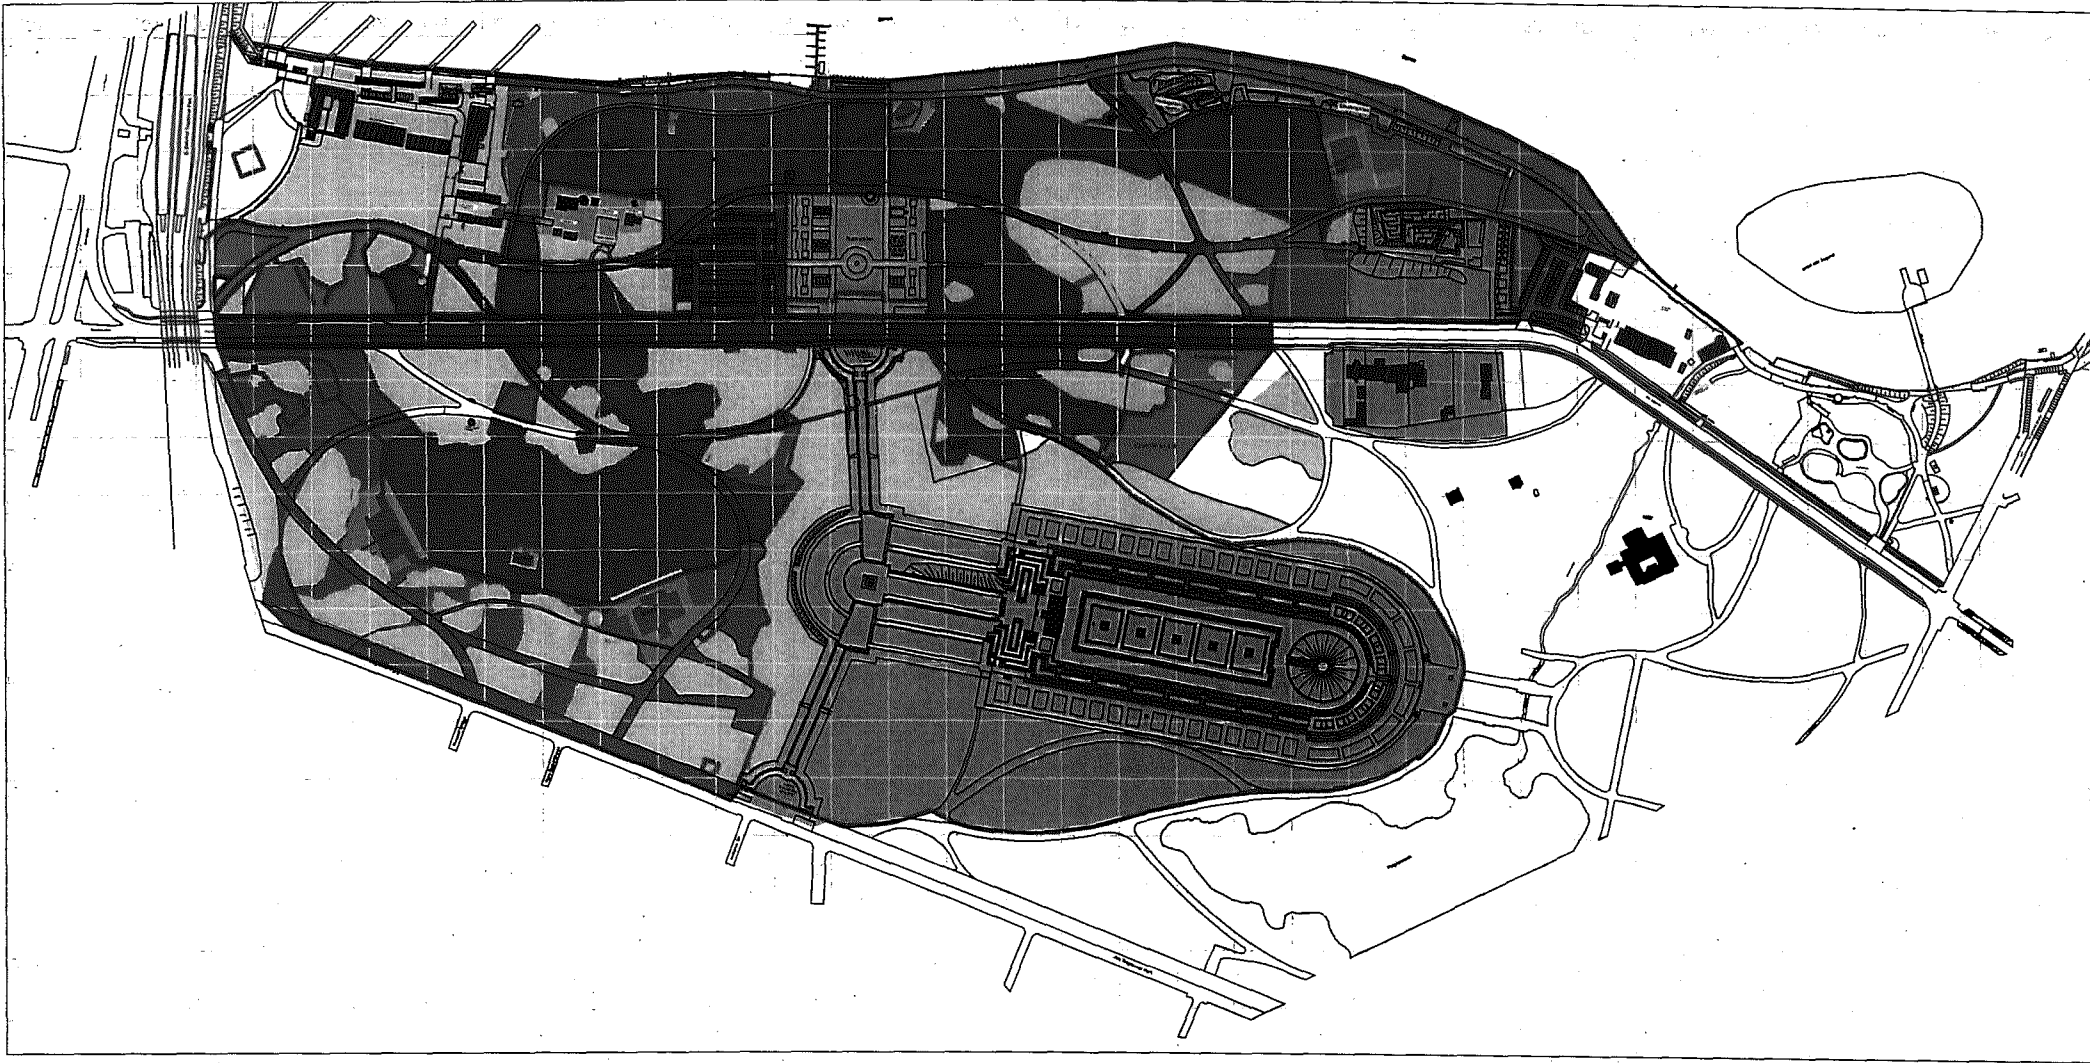

Legende

 Besucherfläche public area	 Abgesperrte Flächen non useable areas	 Geländezun fence
 Einlassbereich entrance area	 Schützenswerte Flächen protected areas	 Bühnen Stages
 Arbeits- und Logistikflächen backstage	 Gehölzgruppen / Bäume protected vegetation trees	

Lollapalooza

Lollapalooza Festival 2016	
Overview	
Übersicht	
Phase	-priliminary-
Date: 20.08.2016	FRHUG Festival GmbH & Co.KG
drawn: Gert Porstmann	Phalanxstrasse 5
Index: v2	10687 Berlin
Scale: 1: 2000	Telefon 0049304036705-0
Paper Size: 420 x 297 A3	Fax: 0049304036705-33

Anlage 2

Lfd. Nr.	Strasse / Haus-Nr. / Stockwerk / Ausrichtung
1	Alt-Stralau 15 1 EG SÜD/WEST
2	Alt-Stralau 15 1 OG1 SÜD/WEST
3	Alt-Stralau 15 1 OG2 SÜD/WEST
4	Alt-Stralau 15 1 OG3 SÜD/WEST
5	Alt-Stralau 15 1 OG4 SÜD/WEST
6	Alt-Stralau 15 1 OG5 SÜD/WEST
7	Alt-Stralau 15 3 EG WEST
8	Alt-Stralau 15 3 OG1 WEST
9	Alt-Stralau 15 3 OG2 WEST
10	Alt-Stralau 15 3 OG3 WEST
11	Alt-Stralau 15 3 OG4 WEST
12	Alt-Stralau 15 3 OG5 WEST

Lfd. Nr.	Strasse / Haus-Nr. / Stockwerk / Ausrichtung
46	Alt-Stralau 15 17 OG2 SÜD
47	Alt-Stralau 15 17 OG3 SÜD
48	Alt-Stralau 15 17 OG4 SÜD
49	Alt-Stralau 15 17 OG5 SÜD
50	Alt-Stralau 15 18 EG SÜD/WEST
51	Alt-Stralau 15 18 OG1 SÜD/WEST
52	Alt-Stralau 15 18 OG2 SÜD/ WEST
53	Alt-Stralau 15 18 OG3 SÜD/WEST
54	Alt-Stralau 15 18 OG4 SÜD/WEST
55	Alt-Stralau 15 18 OG5 SÜD/WEST
56	Alt-Stralau 15 19 EG SÜD/WEST
57	Alt-Stralau 15 19 OG1 SÜD/WEST
58	Alt-Stralau 15 19 OG2 SÜD/WEST
59	Alt-Stralau 15 19 OG3 SÜD/WEST
60	Alt-Stralau 15 19 OG4 SÜD/WEST

Lfd. Nr.	Strasse / Haus-Nr. / Stockwerk / Ausrichtung
94	Alt-Stralau 13 11 OG2 SÜD/WEST
95	Alt-Stralau 13 11 OG3 SÜD/WEST
96	Alt-Stralau 13 11 OG4 SÜD/WEST
97	Alt-Stralau 13 11 OG5 SÜD/WEST
98	Alt-Stralau 13 12 EG WEST
99	Alt-Stralau 13 12 OG1 WEST
100	Alt-Stralau 13 12 OG2 WEST
101	Alt-Stralau 13 12 OG3 WEST
102	Alt-Stralau 13 12 OG4 WEST
103	Alt-Stralau 13 12 OG5 WEST
104	Alt-Stralau 13 13 EG WEST
105	Alt-Stralau 13 13 OG1 WEST
106	Alt-Stralau 13 13 OG2 WEST
107	Alt-Stralau 13 13 OG3 WEST
108	Alt-Stralau 13 13 OG4 WEST
109	Alt-Stralau 13 13 OG5 WEST
110	Alt-Stralau 14 4 EG OST
111	Alt-Stralau 14 4 OG1 OST
112	Alt-Stralau 14 4 OG2 OST
113	Alt-Stralau 14 4 OG3 OST
114	Alt-Stralau 14 4 OG4 OST
115	Alt-Stralau 14 4 OG5 OST
116	Alt-Stralau 14 6 EG SÜD/OST
117	Alt-Stralau 14 6 OG1 SÜD/OST
118	Alt-Stralau 14 6 OG2 SÜD/OST
119	Alt-Stralau 14 6 OG3 SÜD/OST
120	Alt-Stralau 14 6 OG4 SÜD/OST
121	Alt-Stralau 14 6 OG5 SÜD/OST
122	Alt-Stralau 14 7 EG SÜD
123	Alt-Stralau 14 7 OG1 SÜD
124	Alt-Stralau 14 7 OG2 SÜD
125	Alt-Stralau 14 7 OG3 SÜD
126	Alt-Stralau 14 7 OG4 SÜD
127	Alt-Stralau 14 7 OG5 SÜD
128	Alt-Stralau 14 8 EG SÜD
129	Alt-Stralau 14 8 OG1 SÜD
130	Alt-Stralau 14 8 OG2 SÜD
131	Alt-Stralau 14 8 OG3 SÜD
132	Alt-Stralau 14 8 OG4 SÜD
133	Alt-Stralau 14 8 OG5 SÜD
134	Alt-Stralau 14 9 EG SÜD/WEST
135	Alt-Stralau 14 9 OG1 SÜD/WEST
136	Alt-Stralau 14 9 OG2 SÜD/WEST
137	Alt-Stralau 14 9 OG3 SÜD/WEST
138	Alt-Stralau 14 9 OG4 SÜD/WEST
139	Alt-Stralau 14 9 OG5 SÜD/WEST
140	Alt-Stralau 14 10 EG SÜD/WEST
141	Alt-Stralau 14 10 OG1 SÜD/WEST

Lfd. Nr.	Strasse / Haus-Nr. / Stockwerk / Ausrichtung
142	Alt-Stralau 14 10 OG2 SÜD/WEST
143	Alt-Stralau 14 10 OG3 SÜD/WEST
144	Alt-Stralau 14 10 OG4 SÜD/WEST
145	Alt-Stralau 14 10 OG5 SÜD/WEST
146	Alt-Stralau 14 11 EG SÜD/WEST
147	Alt-Stralau 14 11 OG1 SÜD/WEST
148	Alt-Stralau 14 11 OG2 SÜD/WEST
149	Alt-Stralau 14 11 OG3 SÜD/WEST
150	Alt-Stralau 14 11 OG4 SÜD/WEST
151	Alt-Stralau 14 11 OG5 SÜD/WEST
152	Alt-Stralau 14 12 EG WEST
153	Alt-Stralau 14 12 OG1 WEST
154	Alt-Stralau 14 12 OG2 WEST
155	Alt-Stralau 14 12 OG3 WEST
156	Alt-Stralau 14 12 OG4 WEST
157	Alt-Stralau 14 12 OG5 WEST
158	Alt-Stralau 14 13 EG WEST
159	Alt-Stralau 14 13 OG1 WEST
160	Alt-Stralau 14 13 OG2 WEST
161	Alt-Stralau 14 13 OG3 WEST
162	Alt-Stralau 14 13 OG4 WEST
163	Alt-Stralau 14 13 OG5 WEST
164	Alt-Stralau 44A 4 EG SÜD/WEST
165	Alt-Stralau 44A 4 OG1 SÜD/WEST
166	Alt-Stralau 44A 4 OG2 SÜD/WEST
167	Alt-Stralau 44A 5 EG SÜD/WEST
168	Alt-Stralau 44A 5 OG1 SÜD/WEST
169	Alt-Stralau 44A 5 OG2 SÜD/WEST
170	Alt-Stralau 44A 6 EG SÜD/WEST
171	Alt-Stralau 44A 6 OG1 SÜD/WEST
172	Alt-Stralau 44A 6 OG2 SÜD/WEST
173	Alt-Stralau 44A 7 EG WEST
174	Alt-Stralau 44A 7 OG1 WEST
175	Alt-Stralau 44A 7 OG2 WEST
176	Alt-Stralau 19 1 EG WEST
177	Alt-Stralau 19 1 OG1 WEST
178	Alt-Stralau 19 1 OG2 WEST
179	Alt-Stralau 19 1 OG3 WEST
180	Alt-Stralau 19 1 OG4 WEST
181	Alt-Stralau 19 2 EG NORD/WEST
182	Alt-Stralau 19 2 OG1 NORD/WEST
183	Alt-Stralau 19 2 OG2 NORD/WEST
184	Alt-Stralau 19 2 OG3 NORD/WEST
185	Alt-Stralau 19 2 OG4 NORD/WEST
186	Alt-Stralau 19 6 EG SÜD/OST
187	Alt-Stralau 19 6 OG1 SÜD/OST
188	Alt-Stralau 19 6 OG2 SÜD/OST
189	Alt-Stralau 19 6 OG3 SÜD/OST

Lfd. Nr.	Strasse / Haus-Nr. / Stockwerk / Ausrichtung
190	Alt-Stralau 19 6 OG4 SÜD/OST
191	Alt-Stralau 19 7 EG SÜD
192	Alt-Stralau 19 7 OG1 SÜD
193	Alt-Stralau 19 7 OG2 SÜD
194	Alt-Stralau 19 7 OG3 SÜD
195	Alt-Stralau 19 7 OG4 SÜD
196	Alt-Stralau 19 8 EG SÜD/WEST
197	Alt-Stralau 19 8 OG1 SÜD/WEST
198	Alt-Stralau 19 8 OG2 SÜD/WEST
199	Alt-Stralau 19 8 OG3 SÜD/WEST
200	Alt-Stralau 19 8 OG4 SÜD/WEST
201	Alt-Stralau 17 1 EG NORD/WEST
202	Alt-Stralau 17 1 OG1 NORD/WEST
203	Alt-Stralau 17 1 OG2 NORD/WEST
204	Alt-Stralau 17 1 OG3 NORD/WEST
205	Alt-Stralau 17 1 OG4 NORD/WEST
206	Alt-Stralau 17 4 EG SÜD/OST
207	Alt-Stralau 17 4 OG1 SÜD/OST
208	Alt-Stralau 17 4 OG2 SÜD/OST
209	Alt-Stralau 17 4 OG3 SÜD/OST
210	Alt-Stralau 17 4 OG4 SÜD/OST
211	Alt-Stralau 17 5 EG SÜD/OST
212	Alt-Stralau 17 5 OG1 SÜD/OST
213	Alt-Stralau 17 5 OG2 SÜD/OST
214	Alt-Stralau 17 5 OG3 SÜD/OST
215	Alt-Stralau 17 5 OG4 SÜD/OST
216	Alt-Stralau 17 6 EG SÜD
217	Alt-Stralau 17 6 OG1 SÜD
218	Alt-Stralau 17 6 OG2 SÜD
219	Alt-Stralau 17 6 OG3 SÜD
220	Alt-Stralau 17 6 OG4 SÜD
221	Alt-Stralau 17 7 EG SÜD/WEST
222	Alt-Stralau 17 7 OG1 SÜD/WEST
223	Alt-Stralau 17 7 OG2 SÜD/WEST
224	Alt-Stralau 17 7 OG3 SÜD/WEST
225	Alt-Stralau 17 7 OG4 SÜD/WEST
226	Alt-Stralau 17 8 EG WEST
227	Alt-Stralau 17 8 OG1 WEST
228	Alt-Stralau 17 8 OG2 WEST
229	Alt-Stralau 17 8 OG3 WEST
230	Alt-Stralau 17 8 OG4 WEST
231	Alt-Stralau 52/53 1 EG? NORD/WEST
232	Alt-Stralau 52/53 1 OG 1 NORD/WEST
233	Alt-Stralau 52/53 1 OG 2 NORD/WEST
234	Alt-Stralau 52/53 1 OG 3 NORD/WEST
235	Alt-Stralau 52/53 1 OG 4 NORD/WEST
236	Alt-Stralau 52/53 1 OG 5 NORD/WEST
237	Alt-Stralau 52/53 1 OG 6 NORD/WEST

Lfd. Nr.	Strasse / Haus-Nr. / Stockwerk / Ausrichtung
238	Alt-Stralau 52/53 1 OG 7 NORD/WEST
239	Alt-Stralau 52/53 1 OG 8 NORD/WEST
240	Alt-Stralau 52/53 1 OG 9 NORD/WEST
241	Alt-Stralau 52/53 1 OG10 NORD/WEST
242	Alt-Stralau 52/53 1 OG11 NORD/WEST
243	Alt-Stralau 52/53 12 OG 9 SÜD/OST
244	Alt-Stralau 52/53 12 OG10 SÜD/OST
245	Alt-Stralau 52/53 12 OG11 SÜD/OST
246	Alt-Stralau 52/53 13 OG 9 SÜD
247	Alt-Stralau 52/53 13 OG10 SÜD
248	Alt-Stralau 52/53 13 OG11 SÜD
249	Alt-Stralau 52/53 14 EG SÜD
250	Alt-Stralau 52/53 14 OG 1 SÜD
251	Alt-Stralau 52/53 14 OG 5 SÜD
252	Alt-Stralau 52/53 14 OG 6 SÜD
253	Alt-Stralau 52/53 14 OG 7 SÜD
254	Alt-Stralau 52/53 14 OG 8 SÜD
255	Alt-Stralau 52/53 14 OG 9 SÜD
256	Alt-Stralau 52/53 14 OG10 SÜD
257	Alt-Stralau 52/53 14 OG11 SÜD
258	Alt-Stralau 52/53 15 OG 9 SÜD
259	Alt-Stralau 52/53 15 OG10 SÜD
260	Alt-Stralau 52/53 15 OG11 SÜD
261	Alt-Stralau 52/53 16 EG SÜD
262	Alt-Stralau 52/53 16 OG 1 SÜD
263	Alt-Stralau 52/53 16 OG 2 SÜD
264	Alt-Stralau 52/53 16 OG 3 SÜD
265	Alt-Stralau 52/53 16 OG 4 SÜD
266	Alt-Stralau 52/53 16 OG 5 SÜD
267	Alt-Stralau 52/53 16 OG 6 SÜD
268	Alt-Stralau 52/53 16 OG 7 SÜD
269	Alt-Stralau 52/53 16 OG 8 SÜD
270	Alt-Stralau 52/53 16 OG 9 SÜD
271	Alt-Stralau 52/53 16 OG10 SÜD
272	Alt-Stralau 52/53 16 OG11 SÜD
273	Alt-Stralau 52/53 17 OG 4 SÜD/WEST
274	Alt-Stralau 52/53 17 OG 5 SÜD/WEST
275	Alt-Stralau 52/53 17 OG 6 SÜD/WEST
276	Alt-Stralau 52/53 17 OG 7 SÜD/WEST
277	Alt-Stralau 52/53 17 OG 8 SÜD/WEST
278	Alt-Stralau 52/53 17 OG 9 SÜD/WEST
279	Alt-Stralau 52/53 17 OG10 SÜD/WEST
280	Alt-Stralau 52/53 17 OG11 SÜD/WEST
281	Alt-Stralau 52/53 18 EG SÜD/WEST
282	Alt-Stralau 52/53 18 OG 1 SÜD/WEST
283	Alt-Stralau 52/53 18 OG 2 SÜD/WEST
284	Alt-Stralau 52/53 18 OG 3 SÜD/WEST
285	Alt-Stralau 52/53 18 OG 4 SÜD/WEST

Lfd. Nr.	Strasse / Haus-Nr. / Stockwerk / Ausrichtung
286	Alt-Stralau 52/53 18 OG 5 SÜDWEST
287	Alt-Stralau 52/53 18 OG 6 SÜDWEST
288	Alt-Stralau 52/53 18 OG 7 SÜDWEST

Lfd. Nr.	Strasse / Haus-Nr. / Stockwerk / Ausrichtung
334	Alt-Stralau 52/53 22 OG 5 NORDWEST
335	Alt-Stralau 52/53 22 OG 6 NORDWEST
336	Alt-Stralau 52/53 22 OG 7 NORDWEST

Lfd. Nr.	Strasse / Haus-Nr. / Stockwerk / Ausrichtung
478	Alt-Stralau 22 3 EG WEST

Lfd. Nr.	Strasse / Haus-Nr. / Stockwerk / Ausrichtung
526	Alt-Stralau 25 9 OG2 NORDWEST

Lfd. Nr.	Strasse / Haus-Nr. / Stockwerk / Ausrichtung
382	Alt-Stralau 23 1 OG4 NORDWEST
383	Alt-Stralau 23 7 EG SÜD/OST
384	Alt-Stralau 23 7 OG1 SÜD/OST
385	Alt-Stralau 23 7 OG2 SÜD/OST
386	Alt-Stralau 23 7 OG3 SÜD/OST
387	Alt-Stralau 23 7 OG4 SÜD/OST
388	Alt-Stralau 23 8 EG SÜD
389	Alt-Stralau 23 8 OG1 SÜD
390	Alt-Stralau 23 8 OG2 SÜD
391	Alt-Stralau 23 8 OG3 SÜD
392	Alt-Stralau 23 8 OG4 SÜD
393	Alt-Stralau 23 9 EG SÜD/WEST
394	Alt-Stralau 23 9 OG1 SÜD/WEST
395	Alt-Stralau 23 9 OG2 SÜD/WEST
396	Alt-Stralau 23 9 OG3 SÜD/WEST
397	Alt-Stralau 23 9 OG4 SÜD/WEST
398	Alt-Stralau 23 9 OG5 SÜD/WEST

Lfd. Nr.	Strasse / Haus-Nr. / Stockwerk / Ausrichtung
430	Alt-Stralau 21A 8 OG2 SÜD/WEST
431	Alt-Stralau 21A 8 OG3 SÜD/WEST
432	Alt-Stralau 21A 8 OG4 SÜD/WEST
433	Alt-Stralau 21 1 EG NORD/WEST
434	Alt-Stralau 21 1 OG1 NORD/WEST
435	Alt-Stralau 21 1 OG2 NORD/WEST
436	Alt-Stralau 21 1 OG3 NORD/WEST
437	Alt-Stralau 21 1 OG4 NORD/WEST
438	Alt-Stralau 21 9 EG SÜD
439	Alt-Stralau 21 9 OG1 SÜD
440	Alt-Stralau 21 9 OG2 SÜD
441	Alt-Stralau 21 9 OG3 SÜD
442	Alt-Stralau 21 9 OG4 SÜD
443	Alt-Stralau 21 10 EG SÜD
444	Alt-Stralau 21 10 OG1 SÜD
445	Alt-Stralau 21 10 OG2 SÜD
446	Alt-Stralau 21 10 OG3 SÜD
447	Alt-Stralau 21 10 OG4 SÜD

Lfd. Nr.	Strasse / Haus-Nr. / Stockwerk / Ausrichtung
574	Alt-Stralau 27 2 OG1 SÜD/OST
575	Alt-Stralau 27 2 OG2 SÜD/OST
576	Alt-Stralau 27 2 OG3 SÜD/OST
577	Alt-Stralau 27 2 OG4 SÜD/OST
578	Alt-Stralau 27 3 EG SÜD/OST
579	Alt-Stralau 27 3 OG1 SÜD/OST
580	Alt-Stralau 27 3 OG2 SÜD/OST
581	Alt-Stralau 27 3 OG3 SÜD/OST
582	Alt-Stralau 27 3 OG4 SÜD/OST
583	Alt-Stralau 27 4 EG SÜD
584	Alt-Stralau 27 4 OG1 SÜD
585	Alt-Stralau 27 4 OG2 SÜD
586	Alt-Stralau 27 4 OG3 SÜD
587	Alt-Stralau 27 4 OG4 SÜD
588	Alt-Stralau 27 5 EG SÜD
589	Alt-Stralau 27 5 OG1 SÜD
590	Alt-Stralau 27 5 OG2 SÜD
591	Alt-Stralau 27 5 OG3 SÜD
592	Alt-Stralau 27 5 OG4 SÜD
593	Alt-Stralau 27 6 EG SÜD/WEST
594	Alt-Stralau 27 6 OG1 SÜD/WEST
595	Alt-Stralau 27 6 OG2 SÜD/WEST
596	Alt-Stralau 27 6 OG3 SÜD/WEST
597	Alt-Stralau 27 6 OG4 SÜD/WEST
598	Alt-Stralau 27 7 EG WEST
599	Alt-Stralau 27 7 OG1 WEST
600	Alt-Stralau 27 7 OG2 WEST
601	Alt-Stralau 27 7 OG3 WEST
602	Alt-Stralau 27 7 OG4 WEST
603	Alt-Stralau 27 8 EG NORD/WEST
604	Alt-Stralau 27 8 OG1 NORD/WEST
605	Alt-Stralau 27 8 OG2 NORD/WEST
606	Alt-Stralau 27 8 OG3 NORD/WEST
607	Alt-Stralau 27 8 OG4 NORD/WEST
608	Alt-Stralau 30 1 EG SÜD
609	Alt-Stralau 30 1 OG1 SÜD
610	Alt-Stralau 30 1 OG2 SÜD
611	Alt-Stralau 30 1 OG3 SÜD
612	Alt-Stralau 30 2 EG SÜD/WEST
613	Alt-Stralau 30 2 OG1 SÜD/WEST
614	Alt-Stralau 30 2 OG2 SÜD/WEST
615	Alt-Stralau 30 2 OG3 SÜD/WEST
616	Alt-Stralau 30 3 EG SÜD/WEST
617	Alt-Stralau 30 3 OG1 SÜD/WEST
618	Alt-Stralau 30 3 OG2 SÜD/WEST
619	Alt-Stralau 30 3 OG3 SÜD/WEST
620	Alt-Stralau 30 4 EG SÜD/WEST
621	Alt-Stralau 30 4 OG1 SÜD/WEST

Lfd. Nr.	Strasse / Haus-Nr. / Stockwerk / Ausrichtung
622	Alt-Stralau 30 4 OG2 SÜD/WEST
623	Alt-Stralau 30 4 OG3 SÜD/WEST
624	Alt-Stralau 30 5 EG NORD/WEST
625	Alt-Stralau 30 5 OG1 NORD/WEST
626	Alt-Stralau 30 5 OG2 NORD/WEST
627	Alt-Stralau 30 5 OG3 NORD/WEST
628	Alt-Stralau 30 10 EG SÜD/OST
629	Alt-Stralau 30 10 OG1 SÜD/OST
630	Alt-Stralau 30 10 OG2 SÜD/OST
631	Alt-Stralau 30 10 OG3 SÜD/OST
632	Alt-Stralau 30 11 EG SÜD/OST
633	Alt-Stralau 30 11 OG1 SÜD/OST
634	Alt-Stralau 30 11 OG2 SÜD/OST
635	Alt-Stralau 30 11 OG3 SÜD/OST
636	Alt-Stralau 28 1 EG SÜD
637	Alt-Stralau 28 1 OG1 SÜD
638	Alt-Stralau 28 1 OG2 SÜD
639	Alt-Stralau 28 1 OG3 SÜD
640	Alt-Stralau 28 2 EG SÜD/WEST
641	Alt-Stralau 28 2 OG1 SÜD/WEST
642	Alt-Stralau 28 2 OG2 SÜD/WEST
643	Alt-Stralau 28 2 OG3 SÜD/WEST
644	Alt-Stralau 28 3 EG SÜD/WEST
645	Alt-Stralau 28 3 OG1 SÜD/WEST
646	Alt-Stralau 28 3 OG2 SÜD/WEST
647	Alt-Stralau 28 3 OG3 SÜD/WEST
648	Alt-Stralau 28 4 EG WEST
649	Alt-Stralau 28 4 OG1 WEST
650	Alt-Stralau 28 4 OG2 WEST
651	Alt-Stralau 28 4 OG3 WEST
652	Alt-Stralau 28 5 EG NORD/WEST
653	Alt-Stralau 28 5 OG1 NORD/WEST
654	Alt-Stralau 28 5 OG2 NORD/WEST
655	Alt-Stralau 28 5 OG3 NORD/WEST
656	Alt-Stralau 29 1 EG SÜD/WEST
657	Alt-Stralau 29 1 OG1 SÜD/WEST
658	Alt-Stralau 29 1 OG2 SÜD/WEST
659	Alt-Stralau 29 1 OG3 SÜD/WEST
660	Alt-Stralau 29 7 EG NORD/OST
661	Alt-Stralau 29 7 OG1 NORD/OST
662	Alt-Stralau 29 7 OG2 NORD/OST
663	Alt-Stralau 29 7 OG3 NORD/OST
664	Alt-Stralau 29 8 EG SÜD
665	Alt-Stralau 29 8 OG1 SÜD
666	Alt-Stralau 29 8 OG2 SÜD
667	Alt-Stralau 29 8 OG3 SÜD
668	Alt-Stralau 29 9 EG SÜD
669	Alt-Stralau 29 9 OG1 SÜD

Lfd. Nr.	Strasse / Haus-Nr. / Stockwerk / Ausrichtung
670	Alt-Stralau 29 9 OG2 SÜD
671	Alt-Stralau 29 9 OG3 SÜD
672	Alt-Stralau 29 10 EG SÜD
673	Alt-Stralau 29 10 OG1 SÜD
674	Alt-Stralau 29 10 OG2 SÜD
675	Alt-Stralau 29 10 OG3 SÜD
676	Alt-Stralau 29 11 EG SÜD/WEST
677	Alt-Stralau 29 11 OG1 SÜD/WEST
678	Alt-Stralau 29 11 OG2 SÜD/WEST
679	Alt-Stralau 29 11 OG3 SÜD/WEST
680	Alt-Stralau 32 1 EG SÜD
681	Alt-Stralau 32 1 OG1 SÜD
682	Alt-Stralau 32 1 OG2 SÜD
683	Alt-Stralau 32 1 OG3 SÜD
684	Alt-Stralau 32 2 EG SÜD/WEST
685	Alt-Stralau 32 2 OG1 SÜD/WEST
686	Alt-Stralau 32 2 OG2 SÜD/WEST
687	Alt-Stralau 32 2 OG3 SÜD/WEST
688	Alt-Stralau 32 3 EG SÜD/WEST
689	Alt-Stralau 32 3 OG1 SÜD/WEST
690	Alt-Stralau 32 3 OG2 SÜD/WEST
691	Alt-Stralau 32 3 OG3 SÜD/WEST
692	Alt-Stralau 32 4 EG WEST
693	Alt-Stralau 32 4 OG1 WEST
694	Alt-Stralau 32 4 OG2 WEST
695	Alt-Stralau 32 4 OG3 WEST
696	Alt-Stralau 32 11 EG SÜD/OST
697	Alt-Stralau 32 11 OG1 SÜD/OST
698	Alt-Stralau 32 11 OG2 SÜD/OST
699	Alt-Stralau 32 12 EG SÜD/OST
700	Alt-Stralau 32 12 OG1 SÜD/OST
701	Alt-Stralau 32 12 OG2 SÜD/OST
702	Alt-Stralau 32 12 OG3 SÜD/OST
703	Alt-Stralau 31 1 EG WEST
704	Alt-Stralau 31 1 OG1 WEST
705	Alt-Stralau 31 1 OG2 WEST
706	Alt-Stralau 31 1 OG3 WEST
707	Alt-Stralau 31 2 EG WEST
708	Alt-Stralau 31 2 OG1 WEST
709	Alt-Stralau 31 2 OG2 WEST
710	Alt-Stralau 31 2 OG3 WEST
711	Alt-Stralau 31 3 EG WEST
712	Alt-Stralau 31 3 OG1 WEST
713	Alt-Stralau 31 3 OG2 WEST
714	Alt-Stralau 31 3 OG3 WEST
715	Alt-Stralau 31 8 EG SÜD/OST
716	Alt-Stralau 31 8 OG1 SÜD/OST
717	Alt-Stralau 31 8 OG2 SÜD/OST

Lfd. Nr.	Strasse / Haus-Nr. / Stockwerk / Ausrichtung
718	Alt-Stralau 31 8 OG3 SÜD/OST
719	Alt-Stralau 31 9 EG SÜD/OST
720	Alt-Stralau 31 9 OG1 SÜD/OST
721	Alt-Stralau 31 9 OG2 SÜD/OST
722	Alt-Stralau 31 9 OG3 SÜD/OST
723	Alt-Stralau 31 10 EG SÜD/OST
724	Alt-Stralau 31 10 OG1 SÜD/OST
725	Alt-Stralau 31 10 OG2 SÜD/OST
726	Alt-Stralau 31 10 OG3 SÜD/OST
727	Alt-Stralau 31 11 EG SÜD
728	Alt-Stralau 31 11 OG1 SÜD
729	Alt-Stralau 31 11 OG2 SÜD
730	Alt-Stralau 31 11 OG3 SÜD
731	Alt-Stralau 31A 1 EG WEST
732	Alt-Stralau 31A 1 OG1 WEST
733	Alt-Stralau 31A 1 OG2 WEST
734	Alt-Stralau 31A 1 OG3 WEST
735	Alt-Stralau 31A 2 EG WEST
736	Alt-Stralau 31A 2 OG1 WEST
737	Alt-Stralau 31A 2 OG2 WEST
738	Alt-Stralau 31A 2 OG3 WEST
739	Alt-Stralau 31A 3 EG WEST
740	Alt-Stralau 31A 3 OG1 WEST
741	Alt-Stralau 31A 3 OG2 WEST
742	Alt-Stralau 31A 3 OG3 WEST
743	Alt-Stralau 31A 10 EG SÜD/OST
744	Alt-Stralau 31A 10 OG1 SÜD/OST
745	Alt-Stralau 31A 10 OG2 SÜD/OST
746	Alt-Stralau 31A 10 OG3 SÜD/OST
747	Alt-Stralau 31A 11 EG SÜD
748	Alt-Stralau 31A 11 OG1 SÜD
749	Alt-Stralau 31A 11 OG2 SÜD
750	Alt-Stralau 31A 11 OG3 SÜD
751	Friedrich-Junge-Str. 3A 1 EG NORD/WEST
752	Friedrich-Junge-Str. 3A 1 OG1 NORD/WEST
753	Friedrich-Junge-Str. 3A 1 OG2 NORD/WEST
754	Friedrich-Junge-Str. 3A 1 OG3 NORD/WEST
755	Friedrich-Junge-Str. 3A 1 OG4 NORD/WEST
756	Friedrich-Junge-Str. 3A 2 OG4 NORD
757	Friedrich-Junge-Str. 3A 4 OG4 OST
758	Friedrich-Junge-Str. 3B 1 EG NORD/WEST
759	Friedrich-Junge-Str. 3B 1 OG1 NORD/WEST
760	Friedrich-Junge-Str. 3B 1 OG2 NORD/WEST
761	Friedrich-Junge-Str. 3B 1 OG3 NORD/WEST
762	Friedrich-Junge-Str. 3B 1 OG4 NORD/WEST
763	Friedrich-Junge-Str. 3B 2 OG4 NORD
764	Friedrich-Junge-Str. 3B 4 OG4 SÜD/OST
765	Friedrich-Junge-Str. 1C 1 EG NORD/WEST

Lfd. Nr.	Strasse / Haus-Nr. / Stockwerk / Ausrichtung
766	Friedrich-Junge-Str. 1C 1 OG1 NORDWEST
767	Friedrich-Junge-Str. 1C 1 OG2 NORDWEST
768	Friedrich-Junge-Str. 1C 1 OG3 NORDWEST
769	Friedrich-Junge-Str. 1C 1 OG4 NORDWEST
770	Friedrich-Junge-Str. 1C 2 OG4 NORDWEST
771	Friedrich-Junge-Str. 1B 1 EG NORDWEST
772	Friedrich-Junge-Str. 1B 1 OG1 NORDWEST
773	Friedrich-Junge-Str. 1B 1 OG2 NORDWEST
774	Friedrich-Junge-Str. 1B 1 OG3 NORDWEST
775	Friedrich-Junge-Str. 1B 1 OG4 NORDWEST
776	Friedrich-Junge-Str. 1 1 EG NORDWEST
777	Friedrich-Junge-Str. 1 1 OG1 NORDWEST
778	Friedrich-Junge-Str. 1 1 OG2 NORDWEST
779	Friedrich-Junge-Str. 1 1 OG3 NORDWEST
780	Friedrich-Junge-Str. 1 1 OG4 NORDWEST
781	Friedrich-Junge-Str. 1 4 EG SÜD/OST
782	Friedrich-Junge-Str. 1 4 OG1 SÜD/OST
783	Friedrich-Junge-Str. 1 4 OG2 SÜD/OST

Lfd. Nr.	Strasse / Haus-Nr. / Stockwerk / Ausrichtung
814	Friedrich-Junge-Str. 5 1 OG3 WEST
815	Friedrich-Junge-Str. 5 1 OG4 WEST
816	Friedrich-Junge-Str. 5A 1 EG WEST
817	Friedrich-Junge-Str. 5A 1 OG1 WEST
818	Friedrich-Junge-Str. 5A 1 OG2 WEST
819	Friedrich-Junge-Str. 5A 1 OG3 WEST
820	Friedrich-Junge-Str. 5A 1 OG4 WEST
821	Friedrich-Junge-Str. 5B 1 EG WEST
822	Friedrich-Junge-Str. 5B 1 OG1 WEST
823	Friedrich-Junge-Str. 5B 1 OG2 WEST
824	Friedrich-Junge-Str. 5B 1 OG3 WEST
825	Friedrich-Junge-Str. 5B 1 OG4 WEST
826	Friedrich-Junge-Str. 7 1 EG WEST
827	Friedrich-Junge-Str. 7 1 OG1 WEST
828	Friedrich-Junge-Str. 7 1 OG2 WEST
829	Friedrich-Junge-Str. 7 1 OG3 WEST
830	Friedrich-Junge-Str. 7 1 OG4 WEST
831	Friedrich-Junge-Str. 7A 1 EG WEST
832	Friedrich-Junge-Str. 7A 1 OG1 WEST
833	Friedrich-Junge-Str. 7A 1 OG2 WEST
834	Friedrich-Junge-Str. 7A 1 OG3 WEST
835	Friedrich-Junge-Str. 7A 1 OG4 WEST

Lfd. Nr.	Strasse / Haus-Nr. / Stockwerk / Ausrichtung
862	Friedrich-Junge-Str. 2 9 OG1 SÜD/OST
863	Friedrich-Junge-Str. 2 9 OG2 SÜD/OST
864	Friedrich-Junge-Str. 2 9 OG3 SÜD/OST
865	Friedrich-Junge-Str. 2 9 OG4 SÜD/OST
866	Friedrich-Junge-Str. 2 10 EG S
867	Friedrich-Junge-Str. 2 10 OG1S
868	Friedrich-Junge-Str. 2 10 OG2S
869	Friedrich-Junge-Str. 2 10 OG3S
870	Friedrich-Junge-Str. 2 10 OG4S
871	Friedrich-Junge-Str. 2 11 EG SÜD
872	Friedrich-Junge-Str. 2 11 OG1 SÜD
873	Friedrich-Junge-Str. 2 11 OG2 SÜD
874	Friedrich-Junge-Str. 2 11 OG3 SÜD
875	Friedrich-Junge-Str. 2 11 OG4 SÜD
876	Friedrich-Junge-Str. 2 12 EG SÜD
877	Friedrich-Junge-Str. 2 12 OG1 SÜD
878	Friedrich-Junge-Str. 2 12 OG2 SÜD
879	Friedrich-Junge-Str. 2 12 OG3 SÜD
880	Friedrich-Junge-Str. 2 12 OG4 SÜD
881	Friedrich-Junge-Str. 4 1 EG SÜD/WEST
882	Friedrich-Junge-Str. 4 1 OG1 SÜD/WEST
883	Friedrich-Junge-Str. 4 1 OG2 SÜD/WEST
884	Friedrich-Junge-Str. 4 1 OG3 SÜD/WEST
885	Friedrich-Junge-Str. 4 1 OG4 SÜD/WEST
886	Friedrich-Junge-Str. 4 2 EG SÜD/WEST
887	Friedrich-Junge-Str. 4 2 OG1 SÜD/WEST
888	Friedrich-Junge-Str. 4 2 OG2 SÜD/WEST
889	Friedrich-Junge-Str. 4 2 OG3 SÜD/WEST
890	Friedrich-Junge-Str. 4 2 OG4 SÜD/WEST
891	Friedrich-Junge-Str. 4 3 EG WEST
892	Friedrich-Junge-Str. 4 3 OG1 WEST
893	Friedrich-Junge-Str. 4 3 OG2 WEST
894	Friedrich-Junge-Str. 4 3 OG3 WEST
895	Friedrich-Junge-Str. 4 3 OG4 WEST
896	Friedrich-Junge-Str. 4 4 EG NORD/WEST

Lfd. Nr.	Strasse / Haus-Nr. / Stockwerk / Ausrichtung
910	Friedrich-Junge-Str. 4 6 OG4 NORD
911	Friedrich-Junge-Str. 4 12 EG SÜD
912	Friedrich-Junge-Str. 4 12 OG4 SÜD
913	Friedrich-Junge-Str. 8 1 OG3 WEST
914	Friedrich-Junge-Str. 8 1 OG4 WEST
915	Friedrich-Junge-Str. 6 1 EG WEST
916	Friedrich-Junge-Str. 6 1 OG1 WEST
917	Friedrich-Junge-Str. 6 1 OG2 WEST
918	Friedrich-Junge-Str. 6 1 OG3 WEST
919	Friedrich-Junge-Str. 6 1 OG4 WEST
920	Friedrich-Junge-Str. 6 2 OG3 WEST
921	Friedrich-Junge-Str. 6 2 OG4 WEST
922	Friedrich-Junge-Str. 6 4 OG4 NORD
923	Puderstraße 3 4 OG4 WEST
924	Puderstraße 3 5 OG4 WEST
925	Puderstraße 3 6 OG4 WEST
926	Puderstraße 3 7 OG4 NORD/WEST
927	Puderstraße 3 11 EG OST
928	Puderstraße 3 11 OG1 OST
929	Puderstraße 3 11 OG2 OST
930	Puderstraße 3 11 OG3 OST
931	Puderstraße 3 11 OG4 OST
932	Puderstraße 3 12 EG OST
933	Puderstraße 3 12 OG1 OST
934	Puderstraße 3 12 OG2 OST
935	Puderstraße 3 12 OG3 OST
936	Puderstraße 3 12 OG4 OST
937	Puderstraße 3 13 EG SÜD/OST
938	Puderstraße 3 13 OG3 SÜD/OST
939	Puderstraße 3 13 OG4 SÜD/OST
940	Puderstraße 2 5 EG OST
941	Puderstraße 2 5 OG1 OST
942	Puderstraße 2 5 OG2 OST
943	Puderstraße 2 5 OG3 OST
944	Puderstraße 2 5 OG4 OST

902	Puderstraße 24 2 EG	NORDWEST
983	Puderstraße 24 5 OG1	NORDWEST
984	Puderstraße 24 5 OG2	NORDWEST
985	Puderstraße 24 5 OG3	NORDWEST
986	Puderstraße 24 5 OG4	NORDWEST
987	Puderstraße 24 6 EG	NORD
988	Puderstraße 24 6 OG1	NORD
989	Puderstraße 24 6 OG2	NORD
990	Puderstraße 24 6 OG3	NORD
991	Puderstraße 24 6 OG4	NORD
992	Puderstraße 24 7 EG	NORD/OST
993	Puderstraße 24 7 OG1	NORD/OST
994	Puderstraße 24 7 OG2	NORD/OST
995	Puderstraße 24 7 OG3	NORD/OST
996	Puderstraße 24 7 OG4	NORD/OST
997	Puderstraße 24 8 EG	NORD/OST
998	Puderstraße 24 8 OG1	NORD/OST
999	Puderstraße 24 8 OG2	NORD/OST
1000	Puderstraße 24 8 OG3	NORD/OST
1001	Puderstraße 24 8 OG4	NORD/OST
1002	Puderstraße 21 5 OG4	NORD
1003	Herkomerstraße 4 14 OG4	WEST
1004	Herkomerstraße 4 15 OG4	NORDWEST
1005	Herkomerstraße 6 1 OG4	WEST

1001	Herkomerstraße 10 2 OG4	NORDWEST
1031	Herkomerstraße 10 3 OG3	NORDWEST
1032	Herkomerstraße 10 3 OG4	NORDWEST
1033	Herkomerstraße 10 4 EG	NORDWEST
1034	Herkomerstraße 10 4 OG1	NORDWEST
1035	Herkomerstraße 10 4 OG2	NORDWEST
1036	Herkomerstraße 10 4 OG3	NORDWEST
1037	Herkomerstraße 10 4 OG4	NORDWEST
1038	Herkomerstraße 11 1 EG	NORDWEST
1039	Herkomerstraße 11 1 OG1	NORDWEST
1040	Herkomerstraße 11 1 OG2	NORDWEST
1041	Herkomerstraße 11 1 OG3	NORDWEST
1042	Herkomerstraße 11 1 OG4	NORDWEST
1043	Herkomerstraße 11 2 EG	NORDWEST
1044	Herkomerstraße 11 2 OG1	NORDWEST
1045	Herkomerstraße 11 2 OG2	NORDWEST
1046	Herkomerstraße 11 2 OG3	NORDWEST
1047	Herkomerstraße 11 2 OG4	NORDWEST
1048	Herkomerstraße 11 3 EG	NORDWEST
1049	Herkomerstraße 11 3 OG1	NORDWEST
1050	Herkomerstraße 11 3 OG2	NORDWEST
1051	Herkomerstraße 11 3 OG3	NORDWEST
1052	Herkomerstraße 11 3 OG4	NORDWEST
1053	Herkomerstraße 11 4 EG	NORDWEST

Lfd. Nr.	Strasse / Haus-Nr. / Stockwerk / Ausrichtung
1054	Herkomerstraße 11 4 OG1 NORD/WEST
1055	Herkomerstraße 11 4 OG2 NORD/WEST
1056	Herkomerstraße 11 4 OG3 NORD/WEST
1057	Herkomerstraße 11 4 OG4 NORD/WEST
1058	Herkomerstraße 12 10 EG WEST
1059	Herkomerstraße 12 10 OG1 WEST
1060	Herkomerstraße 12 10 OG2 WEST
1061	Herkomerstraße 12 10 OG3 WEST
1062	Herkomerstraße 12 10 OG4 WEST
1063	Herkomerstraße 12 11 EG NORD/WEST
1064	Herkomerstraße 12 11 OG1 NORD/WEST
1065	Herkomerstraße 12 11 OG2 NORD/WEST
1066	Herkomerstraße 12 11 OG3 NORD/WEST
1067	Herkomerstraße 12 11 OG4 NORD/WEST
1068	Herkomerstraße 12 12 EG NORD
1069	Herkomerstraße 12 12 OG1 NORD
1070	Herkomerstraße 12 12 OG2 NORD
1071	Herkomerstraße 12 12 OG3 NORD
1072	Herkomerstraße 12 12 OG4 NORD
1073	Herkomerstraße 12 13 EG NORD
1074	Herkomerstraße 12 13 OG1 NORD
1075	Herkomerstraße 12 13 OG2 NORD
1076	Herkomerstraße 12 13 OG3 NORD
1077	Herkomerstraße 12 13 OG4 NORD
1078	Am Treptower Park 34 4 EG WEST
1079	Am Treptower Park 34 4 OG1 WEST
1080	Am Treptower Park 34 4 OG2 WEST
1081	Am Treptower Park 34 4 OG3 WEST
1082	Am Treptower Park 34 4 OG4 WEST
1083	Am Treptower Park 34 5 EG NORD/WEST
1084	Am Treptower Park 34 5 OG1 NORD/WEST
1085	Am Treptower Park 34 5 OG2 NORD/WEST
1086	Am Treptower Park 34 5 OG3 NORD/WEST
1087	Am Treptower Park 34 5 OG4 NORD/WEST
1088	Am Treptower Park 34 6 EG NORD
1089	Am Treptower Park 34 6 OG1 NORD
1090	Am Treptower Park 34 6 OG2 NORD
1091	Am Treptower Park 34 6 OG3 NORD
1092	Am Treptower Park 34 6 OG4 NORD
1093	Am Treptower Park 34 7 EG NORD/OST
1094	Am Treptower Park 34 7 OG1 NORD/OST
1095	Am Treptower Park 34 7 OG2 NORD/OST
1096	Am Treptower Park 34 7 OG3 NORD/OST
1097	Am Treptower Park 34 7 OG4 NORD/OST
1098	Am Treptower Park 34 8 EG OST
1099	Am Treptower Park 34 8 OG1 OST
1100	Am Treptower Park 34 8 OG2 OST
1101	Am Treptower Park 34 8 OG3 OST

Lfd. Nr.	Strasse / Haus-Nr. / Stockwerk / Ausrichtung
1102	Am Treptower Park 34 8 OG4 OST
1103	Am Treptower Park 35 7 EG NORD/OST
1104	Am Treptower Park 35 7 OG1 NORD/OST
1105	Am Treptower Park 35 7 OG2 NORD/OST
1106	Am Treptower Park 35 7 OG3 NORD/OST
1107	Am Treptower Park 35 7 OG4 NORD/OST
1108	Am Treptower Park 35 8 EG NORD/OST
1109	Am Treptower Park 35 8 OG1 NORD/OST
1110	Am Treptower Park 35 8 OG2 NORD/OST
1111	Am Treptower Park 35 8 OG3 NORD/OST
1112	Am Treptower Park 35 8 OG4 NORD/OST
1113	Am Treptower Park 36 1 EG OST
1114	Am Treptower Park 36 1 OG1 OST
1115	Am Treptower Park 36 1 OG2 OST
1116	Am Treptower Park 36 1 OG3 OST
1117	Am Treptower Park 36 1 OG4 OST
1118	Am Treptower Park 36 2 EG SÜD/OST
1119	Am Treptower Park 36 2 OG1 SÜD/OST
1120	Am Treptower Park 36 2 OG2 SÜD/OST
1121	Am Treptower Park 36 2 OG3 SÜD/OST
1122	Am Treptower Park 36 2 OG4 SÜD/OST
1123	Am Treptower Park 36 11 EG NORD
1124	Am Treptower Park 36 11 OG1 NORD
1125	Am Treptower Park 36 11 OG2 NORD
1126	Am Treptower Park 36 11 OG3 NORD
1127	Am Treptower Park 36 11 OG4 NORD
1128	Am Treptower Park 36 12 EG NORD/OST
1129	Am Treptower Park 36 12 OG1 NORD/OST
1130	Am Treptower Park 36 12 OG2 NORD/OST
1131	Am Treptower Park 36 12 OG3 NORD/OST
1132	Am Treptower Park 36 12 OG4 NORD/OST
1133	Am Treptower Park 36 13 EG NORD/OST
1134	Am Treptower Park 36 13 OG1 NORD/OST
1135	Am Treptower Park 36 13 OG2 NORD/OST
1136	Am Treptower Park 36 13 OG3 NORD/OST
1137	Am Treptower Park 36 13 OG4 NORD/OST
1138	Herkomerstraße 4 1 OG4 NORD
1139	Am Treptower Park 27 6 EG NORD/WEST
1140	Am Treptower Park 27 6 OG1 NORD/WEST
1141	Am Treptower Park 27 6 OG2 NORD/WEST
1142	Am Treptower Park 27 6 OG3 NORD/WEST
1143	Am Treptower Park 27 6 OG4 NORD/WEST
1144	Am Treptower Park 27 7 EG NORD/WEST
1145	Am Treptower Park 27 7 OG1 NORD/WEST
1146	Am Treptower Park 27 7 OG2 NORD/WEST
1147	Am Treptower Park 27 7 OG3 NORD/WEST
1148	Am Treptower Park 27 7 OG4 NORD/WEST
1149	Am Treptower Park 27 8 EG NORD/WEST

Lfd. Nr.	Strasse / Haus-Nr. / Stockwerk / Ausrichtung
1150	Am Treptower Park 27 8 OG1 NORD/WEST
1151	Am Treptower Park 27 8 OG2 NORD/WEST
1152	Am Treptower Park 27 8 OG3 NORD/WEST
1153	Am Treptower Park 27 8 OG4 NORD/WEST
1154	Am Treptower Park 27 9 EG NORD/OST
1155	Am Treptower Park 27 9 OG1 NORD/OST
1156	Am Treptower Park 27 9 OG2 NORD/OST
1157	Am Treptower Park 27 9 OG3 NORD/OST
1158	Am Treptower Park 27 9 OG4 NORD/OST
1159	Am Treptower Park 27 10 EG NORD/OST
1160	Am Treptower Park 27 10 OG1 NORD/OST
1161	Am Treptower Park 27 10 OG2 NORD/OST
1162	Am Treptower Park 27 10 OG3 NORD/OST
1163	Am Treptower Park 27 10 OG4 NORD/OST
1164	Am Treptower Park 27 11 EG NORD/OST
1165	Am Treptower Park 27 11 OG1 NORD/OST
1166	Am Treptower Park 27 11 OG2 NORD/OST
1167	Am Treptower Park 27 11 OG3 NORD/OST
1168	Am Treptower Park 27 11 OG4 NORD/OST
1169	Am Treptower Park 27 12 EG NORD/OST
1170	Am Treptower Park 27 12 OG1 NORD/OST
1171	Am Treptower Park 27 12 OG2 NORD/OST
1172	Am Treptower Park 27 12 OG3 NORD/OST
1173	Am Treptower Park 27 12 OG4 NORD/OST
1174	Am Treptower Park 27 13 EG SÜD/OST
1175	Am Treptower Park 27 13 OG1 SÜD/OST
1176	Am Treptower Park 27 13 OG2 SÜD/OST
1177	Am Treptower Park 27 13 OG3 SÜD/OST
1178	Am Treptower Park 27 13 OG4 SÜD/OST
1179	Hans-Thoma-Straße 5 1 OG4 NORD/WEST
1180	Hans-Thoma-Straße 3 1 EG NORD
1181	Hans-Thoma-Straße 3 1 OG1 NORD
1182	Hans-Thoma-Straße 3 1 OG2 NORD

Lfd. Nr.	Strasse / Haus-Nr. / Stockwerk / Ausrichtung
1198	Hans-Thoma-Straße 2 3 OG2 SÜD/OST
1199	Hans-Thoma-Straße 2 3 OG3 SÜD/OST
1200	Hans-Thoma-Straße 2 3 OG4 SÜD/OST
1201	Hans-Thoma-Straße 2 4 EG SÜD/OST
1202	Hans-Thoma-Straße 2 4 OG1 SÜD/OST
1203	Hans-Thoma-Straße 2 4 OG2 SÜD/OST
1204	Hans-Thoma-Straße 2 4 OG3 SÜD/OST
1205	Hans-Thoma-Straße 2 4 OG4 SÜD/OST
1206	Hans-Thoma-Straße 2 5 EG SÜD/OST
1207	Hans-Thoma-Straße 2 5 OG1 SÜD/OST
1208	Hans-Thoma-Straße 2 5 OG2 SÜD/OST
1209	Hans-Thoma-Straße 2 5 OG3 SÜD/OST
1210	Hans-Thoma-Straße 2 5 OG4 SÜD/OST
1211	Hans-Thoma-Straße 2 6 EG SÜD/OST
1212	Hans-Thoma-Straße 2 6 OG1 SÜD/OST
1213	Hans-Thoma-Straße 2 6 OG2 SÜD/OST
1214	Hans-Thoma-Straße 2 6 OG3 SÜD/OST
1215	Hans-Thoma-Straße 2 6 OG4 SÜD/OST
1216	Hans-Thoma-Straße 4 4 OG4 NORD/OST
1217	Hans-Thoma-Straße 4 5 EG OST
1218	Hans-Thoma-Straße 4 5 OG1 OST
1219	Hans-Thoma-Straße 4 5 OG2 OST
1220	Hans-Thoma-Straße 4 5 OG3 OST
1221	Hans-Thoma-Straße 4 5 OG4 OST
1222	Hans-Thoma-Straße 4 6 EG OST
1223	Hans-Thoma-Straße 4 6 OG1 OST
1224	Hans-Thoma-Straße 4 6 OG2 OST
1225	Hans-Thoma-Straße 4 6 OG3 OST
1226	Hans-Thoma-Straße 4 6 OG4 OST
1227	Hans-Thoma-Straße 6 6 EG SÜD/OST
1228	Hans-Thoma-Straße 6 6 OG1 SÜD/OST
1229	Hans-Thoma-Straße 6 6 OG2 SÜD/OST
1230	Hans-Thoma-Straße 6 6 OG3 SÜD/OST

Lfd. ..	Strasse / Haus-Nr. / Stockwerk / Ausrichtung
------------	--

Lfd. ..	Strasse / Haus-Nr. / Stockwerk / Ausrichtung
------------	--

Lfd. Nr.	Strasse / Haus-Nr. / Stockwerk / Ausrichtung
1340	Am Treptower Park 17 4 OG1 NORD/OST
1341	Am Treptower Park 17 4 OG2 NORD/OST
1342	Am Treptower Park 17 4 OG3 NORD/OST
1343	Am Treptower Park 17 4 OG4 NORD/OST
1344	Am Treptower Park 17 11 OG4 SÜD/WEST
1345	Am Treptower Park 17 17 OG4 SÜD/WEST
1346	Am Treptower Park 16 4 EG NORD
1347	Am Treptower Park 16 4 OG1 NORD
1348	Am Treptower Park 16 4 OG2 NORD
1349	Am Treptower Park 16 4 OG3 NORD
1350	Am Treptower Park 16 4 OG4 NORD
1351	Am Treptower Park 16 5 EG NORD
1352	Am Treptower Park 16 5 OG1 NORD
1353	Am Treptower Park 16 5 OG2 NORD
1354	Am Treptower Park 16 5 OG3 NORD
1355	Am Treptower Park 16 5 OG4 NORD
1356	Am Treptower Park 16 5 EG OST

Lfd. Nr.	Strasse / Haus-Nr. / Stockwerk / Ausrichtung
1388	Am Treptower Park 21 9 OG2 SÜD/OST
1389	Am Treptower Park 21 9 OG3 SÜD/OST
1390	Am Treptower Park 21 9 OG4 SÜD/OST
1391	Moosdorfstraße 13 1 EG NORD
1392	Moosdorfstraße 13 1 OG3 NORD
1393	Moosdorfstraße 13 1 OG4 NORD
1394	Moosdorfstraße 13 2 EG NORD
1395	Moosdorfstraße 13 2 OG1 NORD
1396	Moosdorfstraße 13 2 OG2 NORD
1397	Moosdorfstraße 13 2 OG3 NORD
1398	Moosdorfstraße 13 2 OG4 NORD
1399	Moosdorfstraße 13 17 OG4 WEST
1400	Moosdorfstraße 13 19 OG4 NORD/WEST
1401	Moosdorfstraße 14 1 EG NORD/WEST
1402	Moosdorfstraße 14 1 OG1 NORD/WEST
1403	Moosdorfstraße 14 1 OG2 NORD/WEST
1404	Moosdorfstraße 14 1 OG3 NORD/WEST

Lfd. Nr.	Strasse / Haus-Nr. / Stockwerk / Ausrichtung
1436	Moosdorfstraße 2 4 OG3 SÜD
1437	Moosdorfstraße 2 4 OG4 SÜD
1438	Moosdorfstraße 2 9 OG4 NORD/WEST
1439	Moosdorfstraße 2 10 OG4 NORD/WEST
1440	Moosdorfstraße 2 13 OG4 NORD/OST
1441	Moosdorfstraße 2 14 OG4 NORD/OST
1442	Moosdorfstraße 1 1 EG OST
1443	Moosdorfstraße 1 1 OG1 OST
1444	Moosdorfstraße 1 1 OG2 OST
1445	Moosdorfstraße 1 1 OG3 OST
1446	Moosdorfstraße 1 1 OG4 OST
1447	Moosdorfstraße 1 2 EG SÜD/OST
1448	Moosdorfstraße 1 2 OG1 SÜD/OST
1449	Moosdorfstraße 1 2 OG2 SÜD/OST
1450	Moosdorfstraße 1 2 OG3 SÜD/OST
1451	Moosdorfstraße 1 2 OG4 SÜD/OST
1452	Moosdorfstraße 1 5 OG4 WEST
1453	Moosdorfstraße 1 9 OG4 NORD
1454	Moosdorfstraße 1 10 OG4 NORD
1455	Moosdorfstraße 1 11 OG4 NORD
1456	Moosdorfstraße 4 1 EG OST
1457	Moosdorfstraße 4 1 OG1 OST
1458	Moosdorfstraße 4 1 OG2 OST
1459	Moosdorfstraße 4 1 OG3 OST
1460	Moosdorfstraße 4 1 OG4 OST
1461	Moosdorfstraße 4 3 OG4 SÜD/OST
1462	Moosdorfstraße 3 4 OG4 NORD/OST
1463	Moosdorfstraße 3 6 EG SÜD/OST
1464	Moosdorfstraße 3 6 OG1 SÜD/OST
1465	Moosdorfstraße 3 6 OG2 SÜD/OST
1466	Moosdorfstraße 3 6 OG3 SÜD/OST
1467	Moosdorfstraße 3 6 OG4 SÜD/OST
1468	Moosdorfstraße 3 7 EG SÜD/OST
1469	Moosdorfstraße 3 7 OG1 SÜD/OST
1470	Moosdorfstraße 3 7 OG2 SÜD/OST
1471	Moosdorfstraße 3 7 OG3 SÜD/OST
1472	Moosdorfstraße 3 7 OG4 SÜD/OST
1473	Moosdorfstraße 12 2 EG NORD/WEST
1474	Moosdorfstraße 12 2 OG1 NORD/WEST
1475	Moosdorfstraße 12 2 OG2 NORD/WEST
1476	Moosdorfstraße 12 2 OG3 NORD/WEST
1477	Moosdorfstraße 12 2 OG4 NORD/WEST
1478	Moosdorfstraße 12 3 EG NORD/WEST
1479	Moosdorfstraße 12 3 OG1 NORD/WEST
1480	Moosdorfstraße 12 3 OG2 NORD/WEST
1481	Moosdorfstraße 12 3 OG3 NORD/WEST
1482	Moosdorfstraße 12 3 OG4 NORD/WEST
1483	Am Treptower Park 25 3 EG NORD

Lfd. Nr.	Strasse / Haus-Nr. / Stockwerk / Ausrichtung
1484	Am Treptower Park 25 3 OG1 NORD
1485	Am Treptower Park 25 3 OG2 NORD
1486	Am Treptower Park 25 3 OG3 NORD
1487	Am Treptower Park 25 3 OG4 NORD
1488	Am Treptower Park 25 4 EG NORD/OST
1489	Am Treptower Park 25 4 OG1 NORD/OST
1490	Am Treptower Park 25 4 OG2 NORD/OST
1491	Am Treptower Park 25 4 OG3 NORD/OST
1492	Am Treptower Park 25 4 OG4 NORD/OST
1493	Am Treptower Park 25 5 EG OST
1494	Am Treptower Park 25 5 OG1 OST
1495	Am Treptower Park 25 5 OG2 OST
1496	Am Treptower Park 25 5 OG3 OST
1497	Am Treptower Park 25 5 OG4 OST
1498	Am Treptower Park 25 6 EG OST
1499	Am Treptower Park 25 6 OG1 OST
1500	Am Treptower Park 25 6 OG2 OST
1501	Am Treptower Park 25 6 OG3 OST
1502	Am Treptower Park 25 6 OG4 OST
1503	Am Treptower Park 25 7 EG SÜD/OST
1504	Am Treptower Park 25 7 OG1 SÜD/OST
1505	Am Treptower Park 25 7 OG2 SÜD/OST
1506	Am Treptower Park 25 7 OG3 SÜD/OST
1507	Am Treptower Park 25 7 OG4 SÜD/OST
1508	Am Treptower Park 24 1 EG NORD/WEST
1509	Am Treptower Park 24 1 OG1 NORD/WEST
1510	Am Treptower Park 24 1 OG2 NORD/WEST
1511	Am Treptower Park 24 1 OG3 NORD/WEST
1512	Am Treptower Park 24 1 OG4 NORD/WEST
1513	Am Treptower Park 24 2 EG NORD/WEST
1514	Am Treptower Park 24 2 OG1 NORD/WEST
1515	Am Treptower Park 24 2 OG2 NORD/WEST
1516	Am Treptower Park 24 2 OG3 NORD/WEST
1517	Am Treptower Park 24 2 OG4 NORD/WEST
1518	Am Treptower Park 24 3 EG NORD
1519	Am Treptower Park 24 3 OG1 NORD
1520	Am Treptower Park 24 3 OG2 NORD
1521	Am Treptower Park 24 3 OG3 NORD
1522	Am Treptower Park 24 3 OG4 NORD
1523	Am Treptower Park 24 4 EG NORD
1524	Am Treptower Park 24 4 OG1 NORD
1525	Am Treptower Park 24 4 OG2 NORD
1526	Am Treptower Park 24 4 OG3 NORD
1527	Am Treptower Park 24 4 OG4 NORD
1528	Am Treptower Park 24 5 EG NORD/OST
1529	Am Treptower Park 24 5 OG1 NORD/OST
1530	Am Treptower Park 24 5 OG2 NORD/OST
1531	Am Treptower Park 24 5 OG3 NORD/OST

Lfd. Nr.	Strasse / Haus-Nr. / Stockwerk / Ausrichtung
4522	Am Teufelsberg 24 5 004 NORD/OST

Lfd. Nr.	Strasse / Haus-Nr. / Stockwerk / Ausrichtung
4520	Am Teufelsberg 24 4 50 SÜD

- UIG** Umweltinformationsgesetz in der Fassung der Bekanntmachung vom 27. Oktober 2014 (BGBl. I S. 1643)
- IFG** Gesetz zur Förderung der Informationsfreiheit im Land Berlin (Berliner Informationsfreiheitsgesetz – IFG) vom 15. Oktober 1999, zuletzt geändert durch Gesetz vom 23. Juni 2015 (GVBl. S. 285)
- BInDSG** Berliner Datenschutzgesetz in der Fassung vom 17. Dezember 1990 (GVBl. S. 16/54), zuletzt geändert durch Gesetz vom 04. April 2016 (GVBl. S. 150)
- SigG** Gesetz über Rahmenbedingungen für elektronische Signaturen (Signaturgesetz) vom 16. Mai 2001 (BGBl. I S. 876), zuletzt geändert durch Artikel 4 des Gesetzes vom 07. August 2013 (BGBl. I S. 154)
- Allgemeinverfügung –Regattastrecke Grünau- vom 5. Juli 2006 (ABl. S. 2628)